

ΕΦΗΜΕΡΙΣ ΤΗΣ ΚΥΒΕΡΝΗΣΕΩΣ
ΤΗΣ ΕΛΛΗΝΙΚΗΣ ΔΗΜΟΚΡΑΤΙΑΣ

ΑΘΗΝΑ 11 ΔΕΚΕΜΒΡΙΟΥ 1992	ΤΕΥΧΟΣ ΤΕΤΑΡΤΟ	ΑΡΙΘΜΟΣ ΦΥΛΛΟΥ 1294

ΠΕΡΙΕΧΟΜΕΝΑ

ΑΠΑΛΛΟΤΡΙΩΣΕΙΣ

ΑΠΟΦΑΣΕΙΣ

ΑΠΑΛΛΟΤΡΙΩΣΕΙΣ

ΑΠΟΦΑΣΕΙΣ

Αριθ. 3969 (1)

Αναγκαστική απαλλοτρίωση ακινήτων για την κατασκευή παραλλήλων προς την διπλή σιδηροδρομική γραμμή Λάρισας - Πλατέος έργων από τον ποταμό Αλιάκμονα έως την Χ.Θ. 473 στο Ν. Ημαθίας.

Ο ΝΟΜΑΡΧΗΣ ΗΜΑΘΙΑΣ

Έχοντας υπόψη:

1. Τις διατάξεις του Ν.Δ. 797/71 «περί αναγκαστικών απαλλοτριώσεων» όπως τροποποιήθηκε με το άρθρο 95 του Ν. 1890/90 (ΦΕΚ 101/90 τ.Α').

2. Τις διατάξεις του Ν.Δ. 139/71 «περί αρμοδιότητος των Νομαρχών προς κήρυξιν αναγκαστικών απαλλοτριώσεων».

3. Τις διατάξεις του ΒΔ 532/26.8.1972 (ΦΕΚ 161/11.9.1972 τεύχος Α') «περί κωδικοποιήσεως εις ενιαίον κείμενον των περί ιδρύσεως του Οργανισμού Σιδηροδρόμων Ελλάδος (Ο.Σ.Ε.) ισχυουσών διατάξεων» και ειδικότερα το άρθρο 7 παρ. 1.

4. Την 913/13.2.1992 απόφαση του Διοικητικού Συμβουλίου του Ο.Σ.Ε. με την οποία προτείνεται η απαλλοτρίωση έκτασης για την κατασκευή έργων παραλλήλων με τη διπλή σιδηροδρομική γραμμή Λάρισας - Πλατέος από ποταμό Αλιάκμονα έως χ.θ. 473.

5. Το υπ' αρ. 11049/874/16.4.1992 έγγραφο του υπουργού Μεταφορών και Επικοινωνιών με το οποίο αιτείται η κήρυξη της πιο πάνω απαλλοτρίωσης, αποφασίζουμε:

Κηρύσσουμε αναγκαστικά απαλλοτριωτέα για δημόσιο ωφέλεια, δηλαδή για την κατασκευή έργων παράλληλα με τη διπλή σιδηροδρομική γραμμή Λάρισας - Πλατέος από τον ποταμό Αλιάκμονα έως χ.θ. 473, έκταση εμβαδού 5871,00 μ2, όπως φαίνεται στο υπ' αριθ. 1872 Μ/20.1.1992 της Δ/νσης Νέων Έργων Ο.Σ.Ε. κτηματολογικό διάγραμμα και πίνακα.

Στην έκταση που απαλλοτριώνεται προβάλλουν δικαιώματα κυριότητας οι:

Πετκόπουλος Γ. Δημήτριος, Χρυσόμαλος Ν. Θωμάς, Ευαγγελόπουλος Ν. Αθανάσιος, Αλπάνης Κ. Δημήτριος, Δερβίσης Χ. Θωμάς και άλλα.

Η αναγκαστική απαλλοτρίωση κηρύσσεται υπέρ και με δαπάνη του ΟΣΕ.

Η απόφαση αυτή να δημοσιευθεί στην Εφημερίδα της Κυβερνήσεως.

Βέροια, 12 Νοεμβρίου 1992

Η Νομάρχης
ΕΛΙΣΑΒΕΤ ΜΠΟΥΚΑ

Αριθ. Ν. 83/92 (2)

Καθορισμός των ορίων του αιγιαλού και δημιουργία ζώνης παραλίας στη θέση εντός του οικισμού Στούπας Κοιν. Νεοχωρίου Λεύκτρον Μεσσηνίας (από το κέντρο έως το camping «ΚΑΛΟΓΡΙΑ»).

Ο ΝΟΜΑΡΧΗΣ ΜΕΣΣΗΝΙΑΣ

Έχοντας υπόψη:

1. Τις διατάξεις των άρθρων 1 μέχρι και 7 του ΑΝ 2344/1940 «περί αιγιαλού και παραλίας», όπως τροποποιήθηκαν και συμπληρώθηκαν με τις διατάξεις:

α. Του άρθρου 13 του Ν. 1078/80 και β. του άρθρου 23 του Ν. 1337/1983.

2. Τις διατάξεις της παρ. 9 του άρθρου Ι του Κεφαλαίου Β' της Ο.208/181/26.4.1982 (ΦΕΚ 214/26.4.82 τεύχος Β') κοινής αποφάσεως των Υπουργών Προεδρίας Κυβερνήσεως και Οικονομικών «Αναμόρφωση Συλλογικών Οργάνων Γνωμοδοτικής και Αποφασιστικής αρμοδιότητας του Υπουργείου Οικονομικών».

3. Την από 19.5.92 έκθεση της «Επιτροπής καθορισμού των ορίων του αιγιαλού και παραλίας και θέσεως αμμοληψίας», που καθόρισε τα όρια του αιγιαλού και της παραλίας στην περιοχή εντός του οικισμού Στούπας Μεσσηνίας και το από 6.5.1992 με κλίμακα 1:500 τοπογραφικό διάγραμμα της Τοπογραφικής Υπηρεσίας του Νομού Μεσσηνίας που θεωρήθηκε την 6.5.1992 από τον Προϊστάμενο τοπογραφικής Υπηρεσίας της Νομαρχίας Μεσσηνίας που συνοδεύει την έκθεση της προαναφερομένης Επιτροπής.

4. Τη σύμφωνη γνώμη του Γενικού Επιτελείου Ναυτικού, που διατυπώθηκε στο Φ.544.5/577/92/21.9.1992 έγγραφό του.

5. Τις διατάξεις του άρθρου 1 της παρ. 1 του Ν. 3200/1955 (ΦΕΚ 97/Α/1955) «περί διοικητικής αποκεντρώσεως» σε συνδυασμό με τις διατάξεις του από 28.6.1955 Δ/τος «περί εξαιρέσεως από της κατά το άρθρο 1 παρ. 1 του Ν. 3200 1955 αρμοδιότητος των Νομαρχών, αντικειμένων τινών αρμοδιότητος του Υπουργού Οικονομικών», του Β.Δ. 704/1970 και του άρθρου 1 παρ. 5 του Π.Δ. 71/25.2.84 σχετικά με τη μεταβίβαση αρμοδιοτήτων του Υπουργού Οικονομικών στους Νομάρχες και στις περιφερειακές Αρχές διανομαρχιακού επιπέδου, αποφασίζουμε:

1. Επικυρώνουμε την από 19.5.1992 Έκθεση της Επιτροπής καθορισμού των ορίων του αιγιαλού και παραλίας και θέσεως αμμοληψίας, καθώς και το από 6.5.1992 τοπογραφικό διάγραμμα, που τη συνοδεύει, το οποίο συντάχθηκε από τον Ηλία Μαρκόπουλο, Μηχανικό στην Τοπογρ. Υπηρ. Μεσσηνίας με κλίμακα 1:500 και θεωρήθηκε στις 6.5.1992 από το Αντων. Σωφρονά πρ/νο τοπογρ. Υπηρεσίας της Νομαρχίας Μεσσηνίας, επί του οποίου η πιο πάνω Επιτροπή, με κόκκινη γραμμή καθόρισε τα όρια του αιγιαλού, στη θέση εντός του οικισμού Στούπας της Κοινότητας Νεοχωρίου και με κίτρινη γραμμή τα όρια της παραλίας στην ίδια θέση.

2. Η παρούσα απόφαση μαζί με την έκθεση και το διάγραμμα, που προαναφέραμε, να δημοσιευτούν στην Εφημερίδα της Κυβερνήσεως.

Καλαμάτα, 30 Οκτωβρίου 1992

Ο Νομάρχης

ΕΛΕΥΘ. ΤΡΙΑΝΤΑΦΥΛΛΟΥ

ΕΚΘΕΣΗ

Επιτροπής καθορισμού ορίων αιγιαλού και παραλίας στον οικισμό Στούπας Μάνης (από κέντρο έως την ΚΑΛΟΓΡΙΑ)

Οι υπογραμμένοι:

1. ΗΛΙΟΠΟΥΛΟΣ Γεώργιος, αναπληρωτής Προϊσταμένου Κτηματικής Υπηρεσίας Ν. Μεσσηνίας, κωλυομένου του Προϊσταμένου.

2. ΠΟΛΥΧΡΟΝΟΠΟΥΛΟΣ Κλεισθένης Μηχανικός στη Διεύθυνση Τεχν. Υπηρεσιών Ν. Μεσσηνίας.

3. ΧΑΤΖΟΠΟΥΛΟΣ Χρήστος Ανθυποπλοίαρχος Λ.Σ. Υπολιμενάρχης Καλαμάτας, κωλυομένου του Λιμενάρχη, που αποτελούμε την επιτροπή του άρθρου 10 του Α.Ν. 1540/1938 περί του καθορισμού των ορίων του αιγιαλού και δημιουργίας ζώνης παραλίας, μεταβήκαμε σήμερα 19.5.1992 ημέρα Τρίτη στον οικισμό Στούπας της Κοινότητας Νεοχωρίου Λεύκτρου και ειδικώτερα στην περιοχή που περιλαμβάνεται μεταξύ της πλατείας και της θέσης ΚΑΛΟΓΡΙΑ και έχοντας υπόψει:

α) Τις διατάξεις του Α.Ν. 2344/1940 περί αιγιαλού και παραλίας.

β) Το από 6.5.1992 τοπογραφικό διάγραμμα που συνετάγη από την Τοπογραφική Υπηρεσία της Νομαρχίας Μεσσηνίας και θεωρήθηκε αυθημερόν από τον Προϊστάμενο αυτής Αντώνη Σωφρονά (σε δύο πινακίδες).

γ) Το γεγονός ότι δεν εξυπηρετούνται οι σκοποί του άρθρου 7 παρ. 1 του Α.Ν. 2344/1940, προβήκαμε:

Στον καθορισμό των ορίων του αιγιαλού και της ζώνης παραλίας στον οικισμό, Στούπας της Κοινότητας Νεοχωρίου Λεύκτρου στην περιοχή που εκτείνεται από το κέντρο του οικισμού έως την θέση ΚΑΛΟΓΡΙΑ, επί των παραπάνω δύο πινακίδων των τοπογραφικών διαγραμμάτων, ως εξής:

Α. Ορίζουμε με κόκκινη πολυγωνική γραμμή τα όρια του αιγιαλού από το σημείο Κ1 που συνδέεται με το σημείο 1 του καθορισμένου στην δίπλα θέση αιγιαλού με την Ν. 59/26.8.1979 απόφαση του Νομάρχη Μεσσηνίας (ΦΕΚ 551/9.10.1979/τεύχος Δ') και συνεχίζει στα σημεία Κ2, Κ3, Κ4, Κ5, Κ6, Κ7, Κ8, Κ9, Κ10, Κ11, Κ12, Κ13, Κ14, Κ15, Κ16, Κ17, Κ18, Κ19, Κ20, Κ21, Κ22, Κ23, Κ24, Κ25,Κ26, Κ27, Κ28, Κ29, Κ30, καταλήγοντας στο σημείο Κ17, όπου συνδέεται με τον ήδη καθορισμένο στο σημείο αυτό αιγιαλό με την Ν. 44/91 απόφαση του Νομάρχη Μεσσηνίας (Κ.Α.Δ. – Φ.Ε.Κ. 35486/ 30.8.1991).

Β. Τα όρια της ζώνης παραλίας με κίτρινη γραμμή σε σταθερή απόσταση πλάτους 10 μέτρων από την γραμμή του αιγιαλού, που αρχίζει από το σημείο Κ1, (αντίστοιχη σύνδεση με καθορισμένη γραμμή παραλίας) και συνεχίζει στα σημείο Κ2', Κ3'......Κ30' και Κ17' (αντίστοιχη σύνδεση).


ΝΟΜΑΡΧΙΑ ΜΕΣΣΗΝΙΑΣ

ΓΡΑΦΕΙΟ ΤΟΠΟΓΡΑΦΙΚΗΣ

Α Π Ο Τ Υ Π Ω Σ Η

ΓΙΑ ΤΟΝ ΚΑΘΟΡΙΣΜΟ ΑΙΓΙΑΛΟΥ ΚΑΙ ΠΑΡΑΛΙΑΣ ΚΟΙΝΟΤΗΤΑΣ ΝΕΟΧΩΡΙΟΥ ΛΕΥΚΤΡΟΥ (ΣΤΟΥΠΑ) ΚΛΙΜΑΚΑ 1:500

1

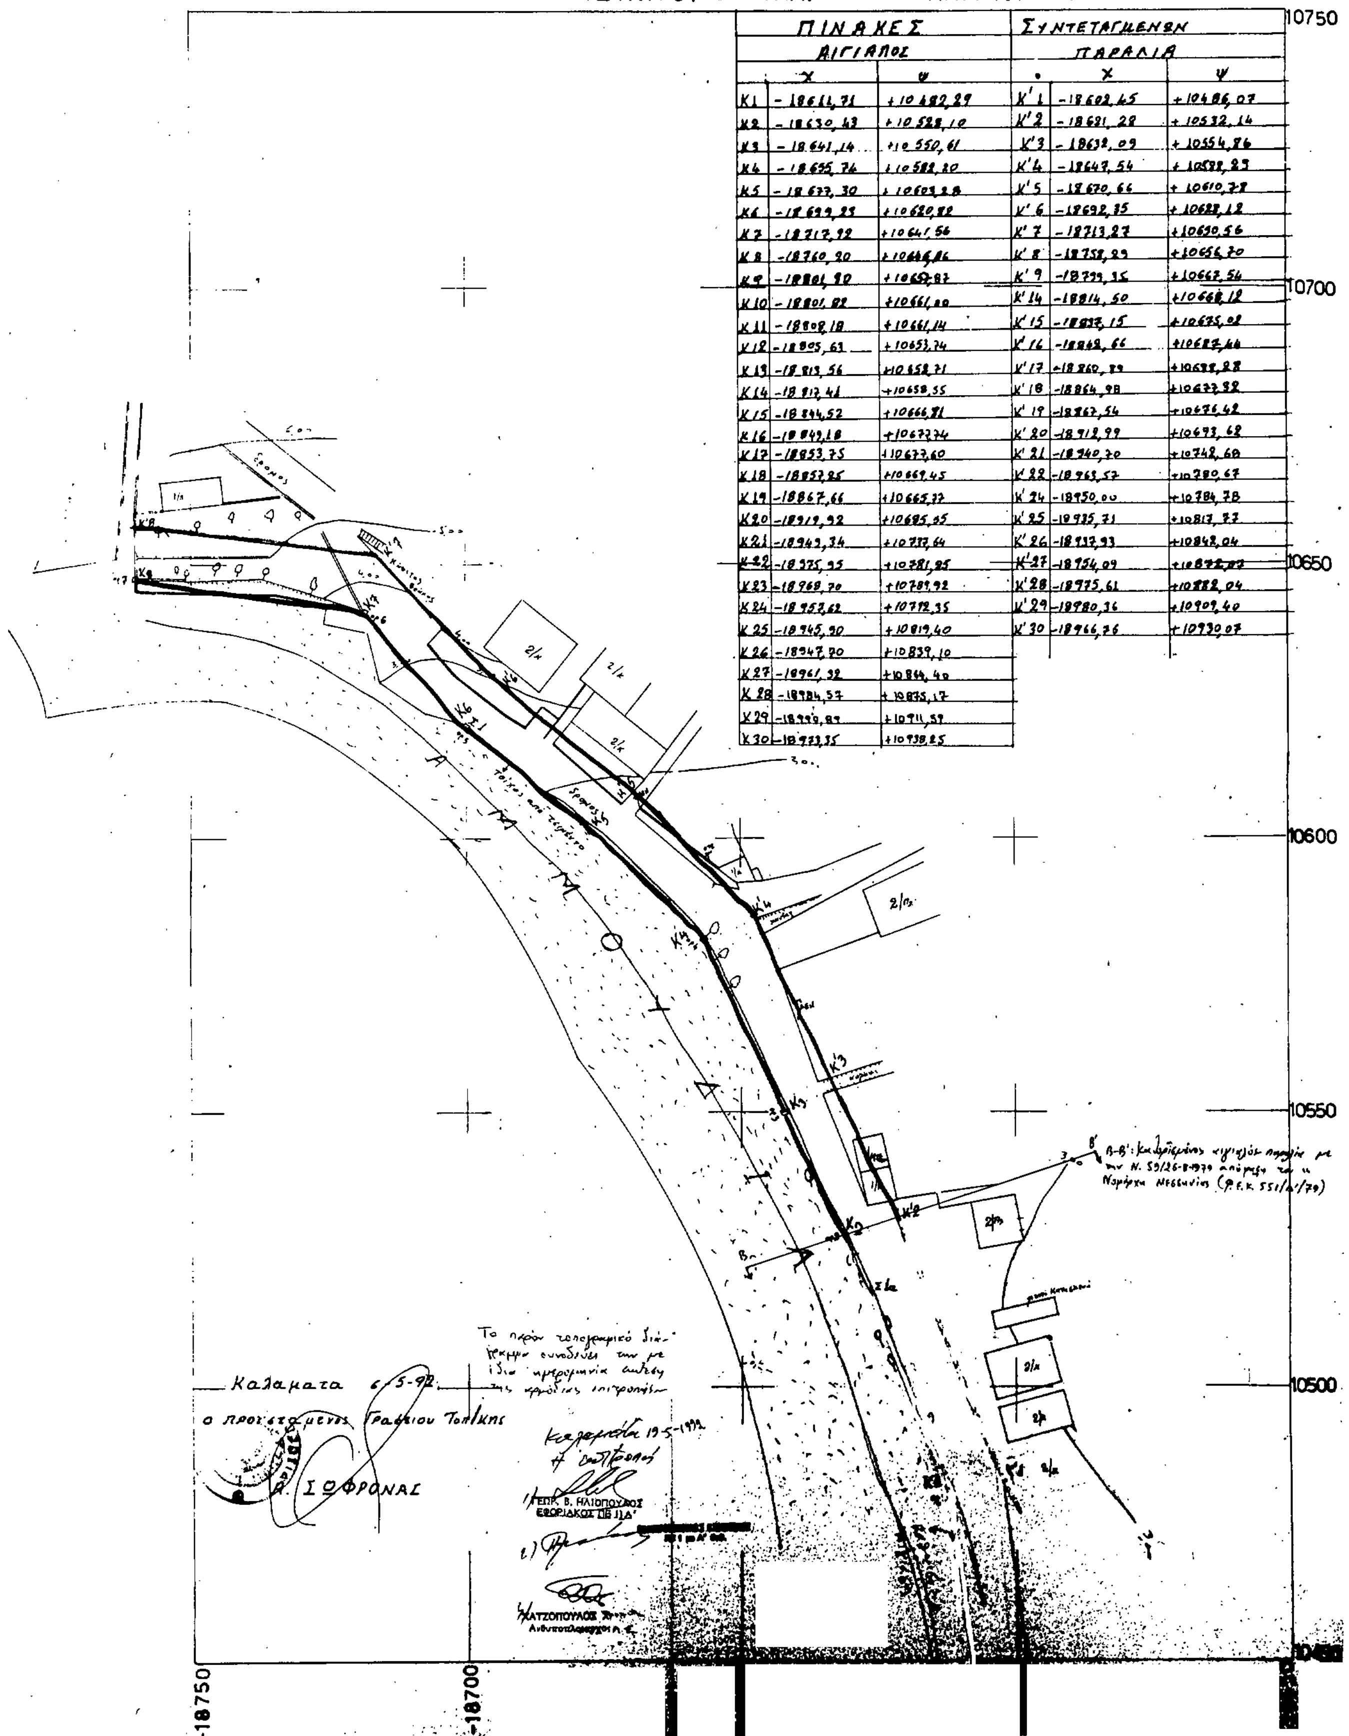


ΠΙΝΑΚΕΣ			ΣΥΝΤΕΤΑΓΜΕΝΩΝ		
ΑΙΓΙΑΛΟΣ			ΠΑΡΑΛΙΑ		
	X	Ψ	•	X	Ψ
K1	-18611,71	+10482,29	K'1	-18602,45	+10486,07
K2	-18630,43	+10528,10	K'2	-18621,28	+10532,14
K3	-18641,14	+10550,61	K'3	-18632,09	+10554,86
K4	-18655,74	+10588,20	K'4	-18647,54	+10598,23
K5	-18677,30	+10603,28	K'5	-18670,66	+10610,78
K6	-18699,23	+10620,82	K'6	-18692,35	+10628,12
K7	-18717,92	+10641,56	K'7	-18713,27	+10650,56
K8	-18760,90	+10646,86	K'8	-18758,29	+10656,70
K9	-18801,90	+10659,87	K'9	-18799,35	+10667,54
K10	-18801,82	+10661,80	K'14	-18814,50	+10668,12
K11	-18808,18	+10661,14	K'15	-18837,15	+10675,02
K12	-18805,63	+10653,74	K'16	-18862,66	+10687,44
K13	-18813,56	+10658,71	K'17	-18860,89	+10688,28
K14	-18817,41	+10658,55	K'18	-18864,98	+10677,32
K15	-18844,52	+10666,81	K'19	-18867,54	+10676,42
K16	-18849,18	+10677,74	K'20	-18912,99	+10693,62
K17	-18853,75	+10677,60	K'21	-18940,70	+10742,68
K18	-18857,25	+10669,45	K'22	-18963,57	+10780,67
K19	-18867,66	+10665,37	K'24	-18950,00	+10784,78
K20	-18919,92	+10685,55	K'25	-18935,71	+10817,77
K21	-18943,34	+10737,64	K'26	-18937,93	+10842,04
K22	-18975,95	+10781,85	K'27	-18954,09	+10872,07
K23	-18968,70	+10789,92	K'28	-18975,61	+10882,04
K24	-18957,62	+10792,35	K'29	-18980,36	+10909,40
K25	-18945,90	+10819,40	K'30	-18966,76	+10930,07
K26	-18947,70	+10839,10			
K27	-18961,32	+10844,40			
K28	-18984,57	+10875,17			
K29	-18990,89	+10911,59			
K30	-18973,35	+10938,25			

ΝΟΜΑΡΧΙΑ ΜΕΣΣΗΝΙΑΣ

ΓΡΑΦΕΙΟ ΤΟΠΟΓΡΑΦΙΚΗΣ

ΑΠΟΤΥΠΩΣΗ ΕΤΟΣ 1992

ΓΙΑ ΤΟΝ ΚΑΘΟΡΙΣΜΟ ΑΙΓΙΑΛΟΥ ΚΑΙ ΠΑΡΑΛΙΑΣ ΚΟΙΝΟΤΗΤΑΣ ΝΕΟΧΩΡΙΟΥ ΛΕΥΚΤΡΟΥ (ΣΤΟΥΠΑ) ΚΛΙΜΑΚΑ 1:500

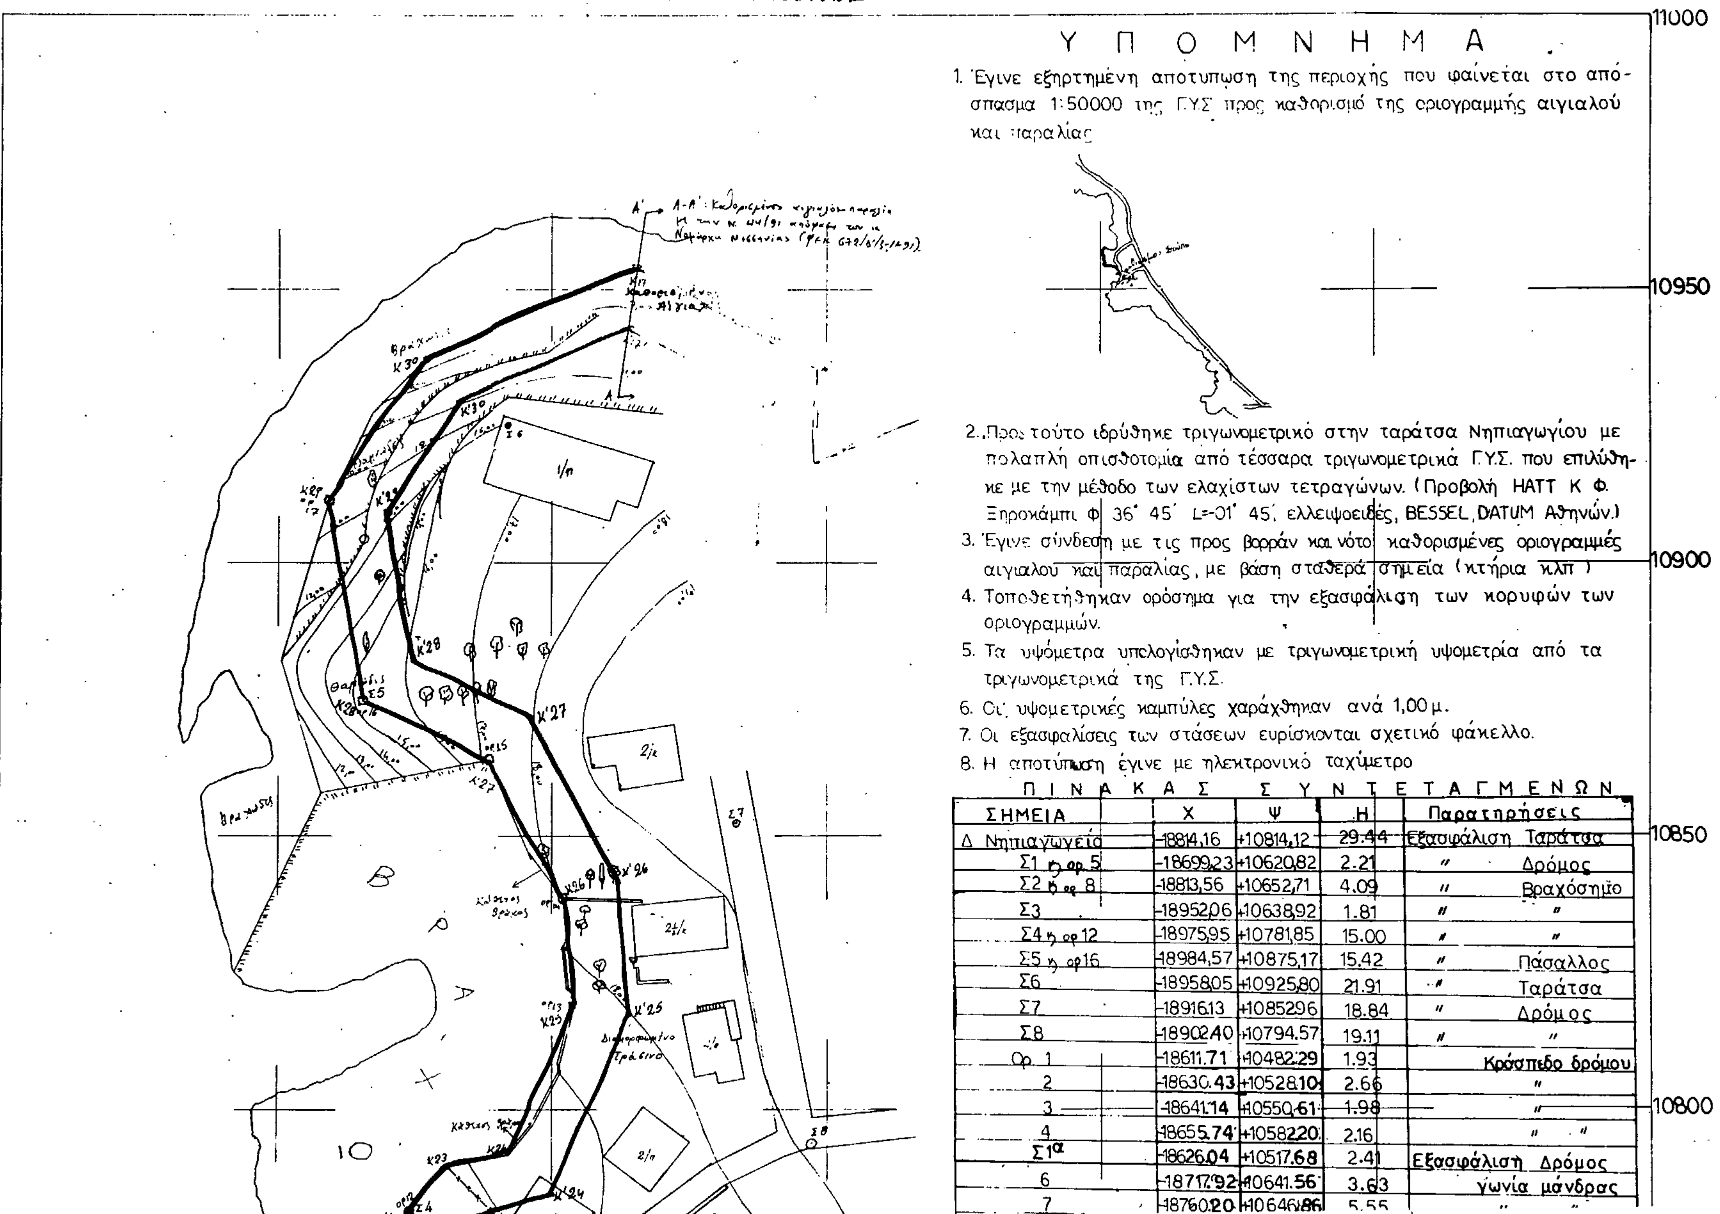


ΥΠΟΜΝΗΜΑ

1. Έγινε εξηρτημένη αποτύπωση της περιοχής που φαίνεται στο απόσπασμα 1:50000 της Γ.Υ.Σ. προς καθορισμό της οριογραμμής αιγιαλού και παραλίας

2. Προς τούτο ιδρύθηκε τριγωνομετρικό στην ταράτσα Νηπιαγωγίου με πολλαπλή οπισθοτομία από τέσσαρα τριγωνομετρικά Γ.Υ.Σ. που επιλύθηκε με την μέθοδο των ελαχίστων τετραγώνων. (Προβολή ΗΑΤΤ Κ Φ. Ξηροκάμπι φ 36° 45΄ L=-01° 45΄, ελλειψοειδές, BESSEL, DATUM Αθηνών.)
3. Έγινε σύνδεση με τις προς βορράν και νότο καθορισμένες οριογραμμές αιγιαλού και παραλίας, με βάση σταθερά σημεία (κτήρια κλπ)
4. Τοποθετήθηκαν ορόσημα για την εξασφάλιση των κορυφών των οριογραμμών.
5. Τα υψόμετρα υπολογίσθηκαν με τριγωνομετρική υψομετρία από τα τριγωνομετρικά της Γ.Υ.Σ.
6. Οι υψομετρικές καμπύλες χαράχθηκαν ανά 1,00 μ.
7. Οι εξασφαλίσεις των στάσεων ευρίσκονται σχετικό φάκελλο.
8. Η αποτύπωση έγινε με ηλεκτρονικό ταχύμετρο

ΠΙΝΑΚΑΣ ΣΥΝΤΕΤΑΓΜΕΝΩΝ

ΣΗΜΕΙΑ	Χ	Ψ	Η	Παρατηρήσεις
Δ Νηπιαγωγείο	-18814,16	+10814,12	29.44	Εξασφάλιση Ταράτσα
Σ1 ή ορ. 5	-18699,23	+10620,82	2.21	" Δρόμος
Σ2 ή ορ. 8	-18813,56	+10652,71	4.09	" Βραχόσημο
Σ3	-18952,06	+10638,92	1.81	" "
Σ4 ή ορ 12	-18975,95	+10781,85	15.00	" "
Σ5 ή ορ16	-18984,57	+10875,17	15.42	" Πάσαλλος
Σ6	-18958,05	+10925,80	21.91	" Ταράτσα
Σ7	-18916,13	+10852,96	18.84	" Δρόμος
Σ8	-18902,40	+10794.57	19.11	" "
Ορ. 1	-18611.71	+10482.29	1.93	Κράσπεδο δρόμου
2	-18630.43	+10528.10	2.66	"
3	-18641.14	+10550.61	1.98	"
4	-18655.74	+10582.20	2.16	" "
Σ1α	-18626.04	+10517.68	2.41	Εξασφάλιση Δρόμος
6	-18717.92	+10641.56	3.63	γωνία μάνδρας
7	-18760.20	+10646.86	5.55	" "

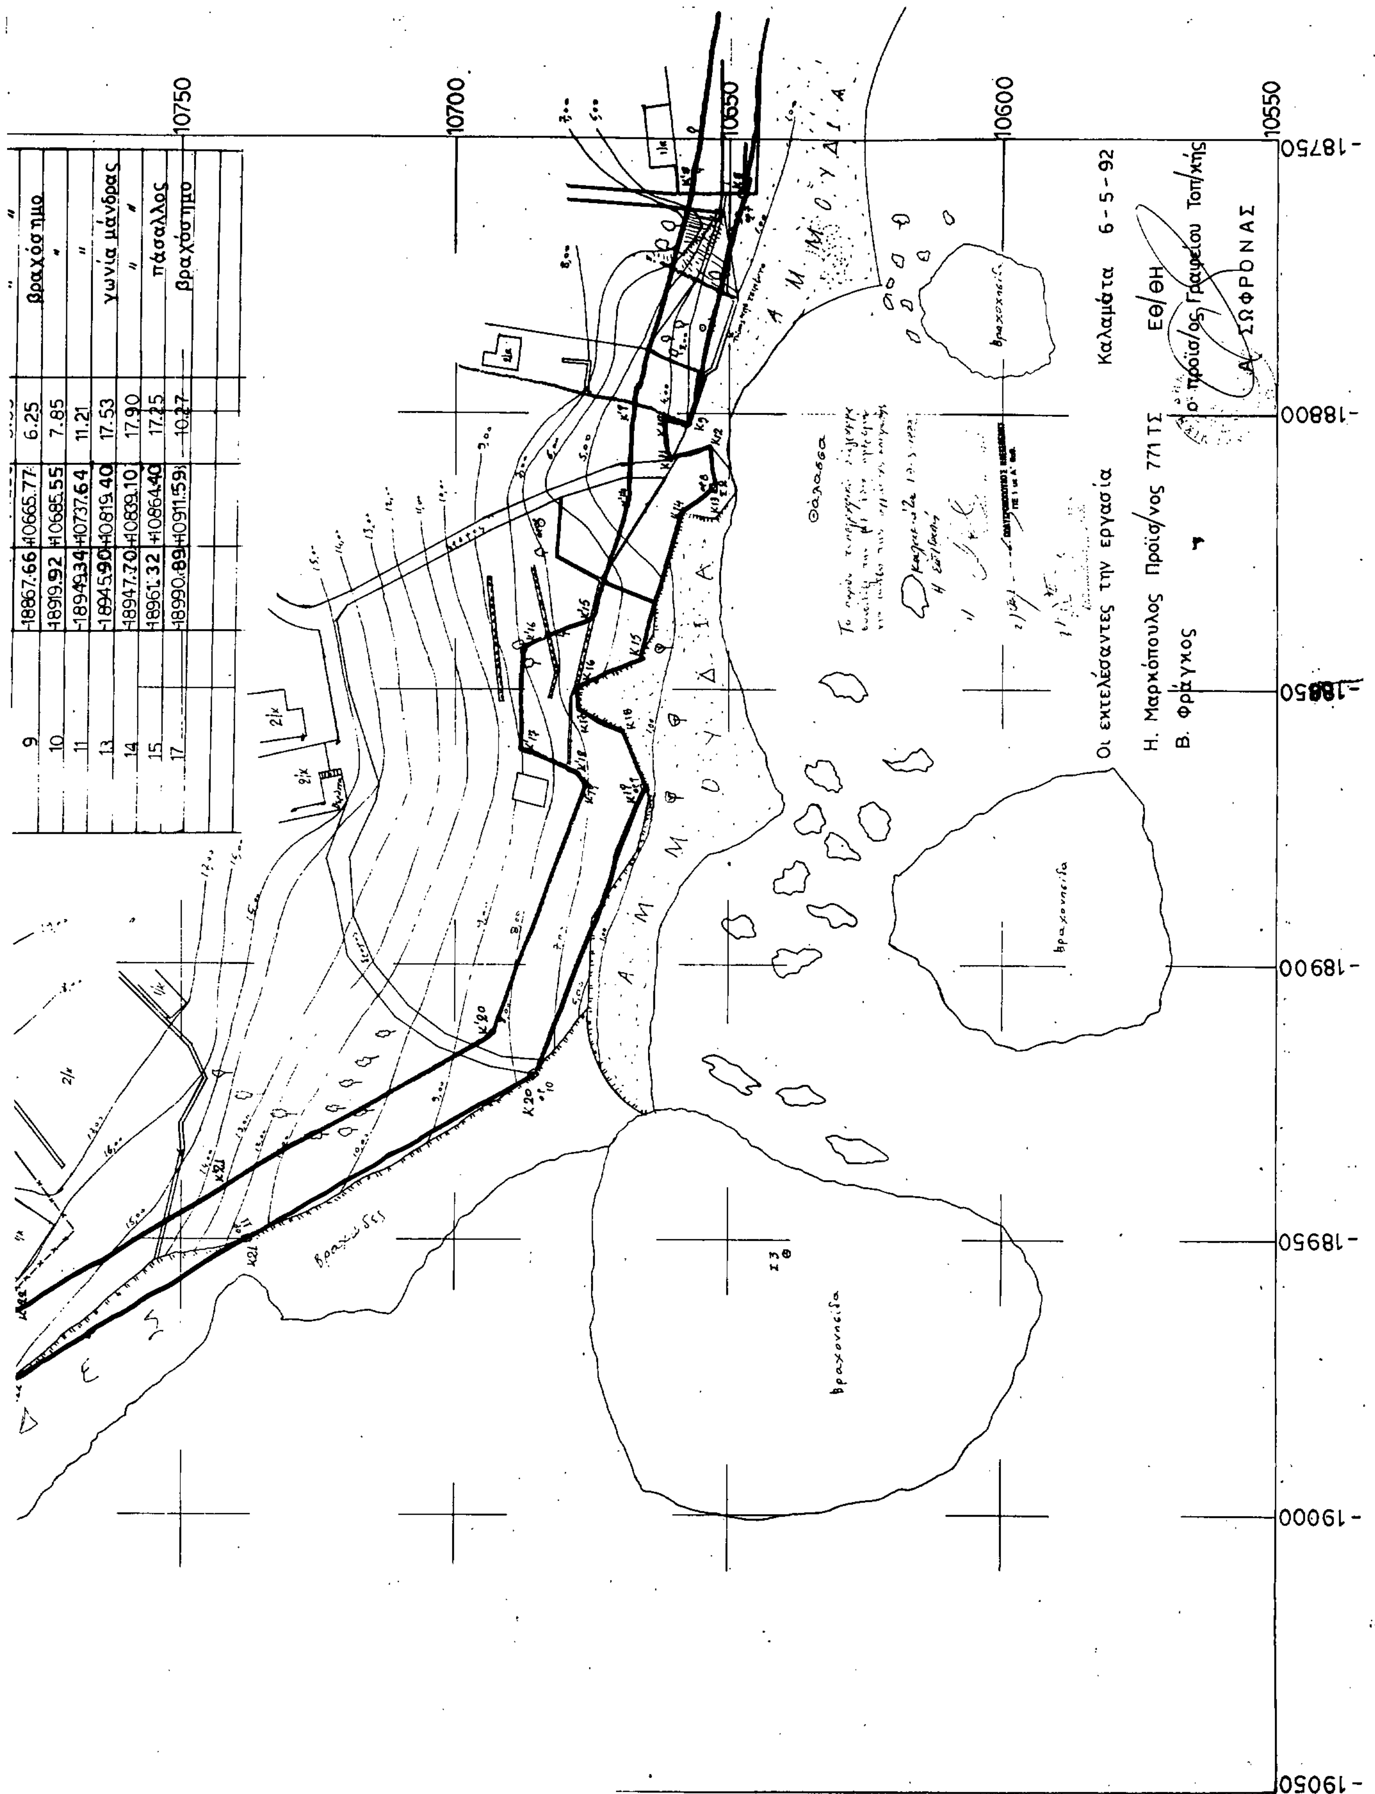

9	-18867.66	+10665.77	6.25	〃
10	-18919.92	+10685.55	7.85	βραχόσημο
11	-18949.34	+10737.64	11.21	〃
13	-18945.90	+10819.40	17.53	γωνία μάνδρας
14	-18947.70	+10839.10	17.90	〃
15	-18961.32	+10864.40	17.25	πάσσαλος
17	-18990.89	+10911.59	10.27	βραχόσημο

ΕΘΝΙΚΟ ΤΥΠΟΓΡΑΦΕΙΟ

Εκδίδει την ΕΦΗΜΕΡΙΔΑ ΤΗΣ ΚΥΒΕΡΝΗΣΕΩΣ από το 1833

Διεύθυνση : Καποδιστρίου 34
Ταχ. Κώδικας: 104 32
TELEX : 22.3211 YPET GR

Οι Υπηρεσίες του **ΕΘΝΙΚΟΥ ΤΥΠΟΓΡΑΦΕΙΟΥ** λειτουργούν καθημερινά από **8.00'** έως **13.30'**

ΧΡΗΣΙΜΕΣ ΠΛΗΡΟΦΟΡΙΕΣ

* Πώληση ΦΕΚ όλων των Τευχών Σολωμού 51 τηλ.: 52.39.762
* ΒΙΒΛΙΟΘΗΚΗ: Σολωμού 51 τηλ.: 52.48.188
* Για φωτοαντίγραφα παλαιών τευχών στην οδό Σολωμού 51 τηλ.: 52.48.141
* Τμήμα πληροφόρησης: Για τα δημοσιεύματα των ΦΕΚ Καποδιστρίου 25 τηλ.: 52.25.713 – 52.49.547

* Οδηγίες για δημοσιεύματα Ανωνύμων Εταιρειών και ΕΠΕ τηλ.: 52.48.785
Πληροφορίες για δημοσιεύματα Ανωνύμων Εταιρειών και ΕΠΕ τηλ.: 52.25.761

* Αποστολή ΦΕΚ στην επαρχία με καταβολή της αξίας του δια μέσου Δημοσίου Ταμείου Για πληροφορίες: τηλ.: 52.48.320

Τιμές κατά τεύχος της ΕΦΗΜΕΡΙΔΑΣ ΤΗΣ ΚΥΒΕΡΝΗΣΕΩΣ:

Κάθε τεύχος μέχρι 8 σελίδες δρχ. 60. Από 9 σελίδες μέχρι 16 δρχ. 100, από 17 έως 24 δρχ. 120

Από 25 σελίδες και πάνω η τιμή πώλησης κάθε φύλλου (8σέλιδου ή μέρους αυτού) αυξάνεται κατά 40 δρχ.

Μπορείτε να γίνετε συνδρομητής για όποιο τεύχος θέλετε. Θα σας αποστέλλεται με το Ταχυδρομείο.

ΕΤΗΣΙΕΣ ΣΥΝΔΡΟΜΕΣ

Κωδικός αριθ. κατάθεσης στο Δημόσιο Ταμείο 2531		Κωδικός αριθ. κατάθεσης στο Δημόσιο Ταμείο 3512
Η ετήσια συνδρομή είναι:		Ποσοστό 5% υπέρ του Ταμείου Αλληλοβοηθείας του Προσωπικού (ΤΑΠΕΤ)
α) Για το Τεύχος Α'	Δρχ. 13.000	Δρχ. 650
β) » » » Β'	» 23.000	» 1.150
γ) » » » Γ'	» 7.000	» 350
δ) » » » Δ'	» 22.000	» 1.100
ε) » » » Αναπτυξιακών Πράξεων	» 15.000	» 750
στ) » » » Ν.Π.Δ.Δ.	» 7.000	» 350
ζ) » » » ΠΑΡΑΡΤΗΜΑ	» 4.000	» 200
η) » » » Δελτ. Εμπ.& Βιομ. Ιδ.	» 7.000	» 350
θ) » » » Αν. Ειδικού Δικαστηρίου	» 2.000	» 100
ι) » » » Α.Ε. & Ε.Π.Ε.	» 50.000	» 2.500
ια) Για όλα τα Τεύχη	» 100.000	» 5.000

Πληροφορίες: τηλ. 52.48.320